


GALERIE - ATELIER

atva.ch

Rue d'Italie 12 1800 Vevey

éch. 1:50

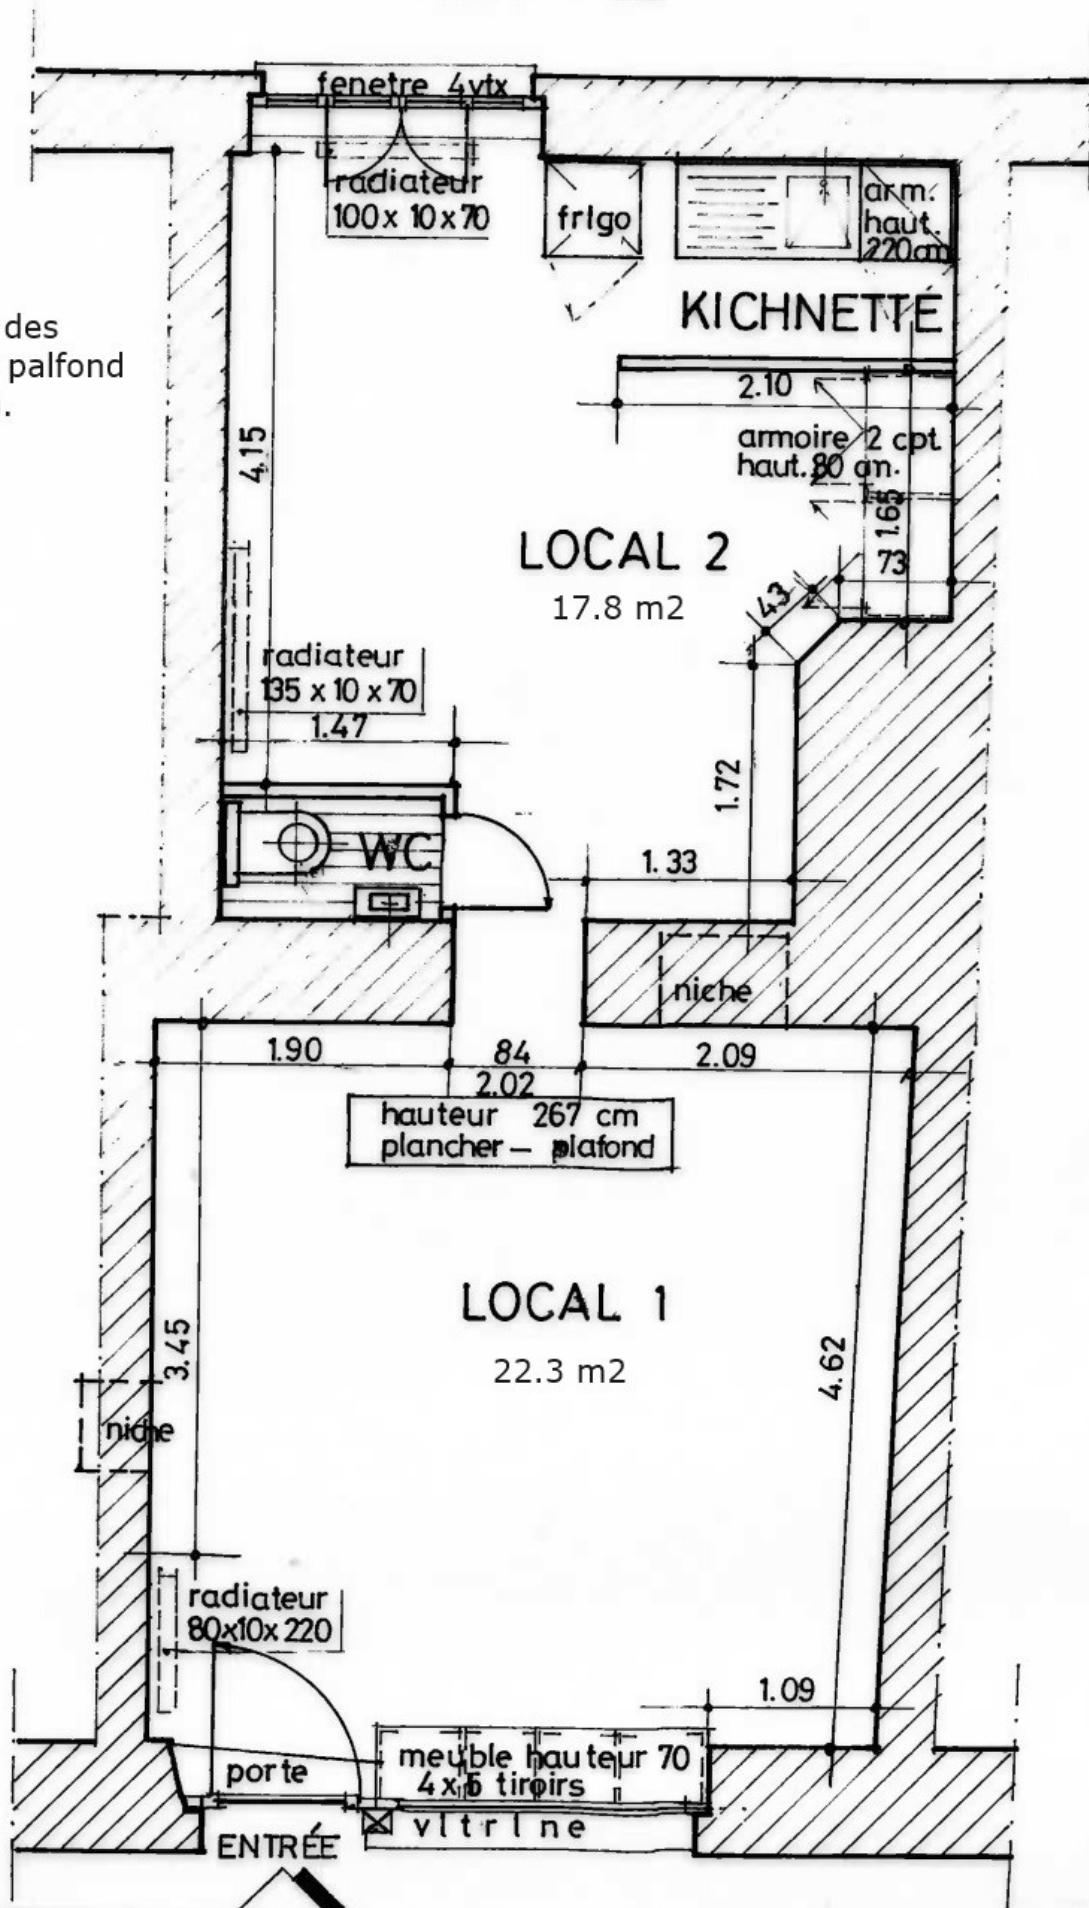

Longueur des
cimaises sous palfond
27.5 m.